



VROUWENHUIS


SCHAAL 1:100

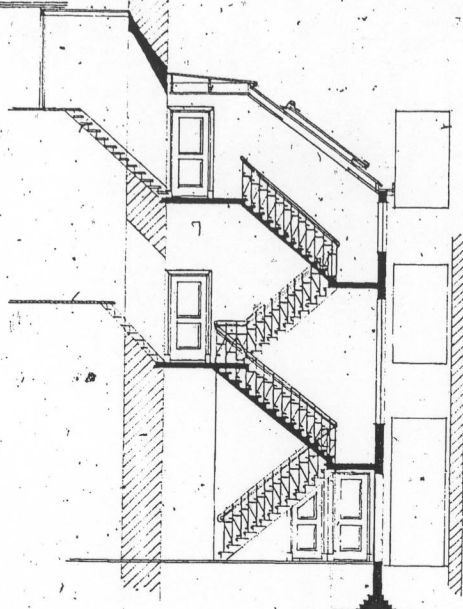

DOORSNED E. A. D.

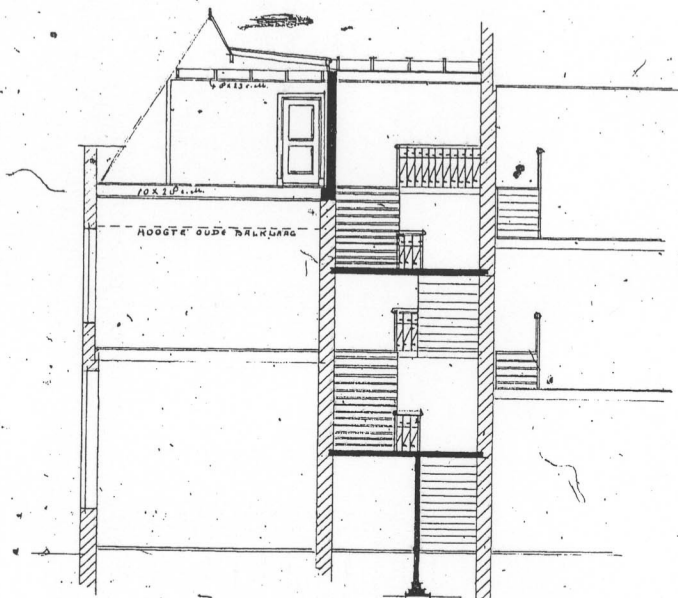


DOORSNED E. C. D.

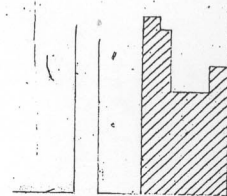


OUDE GRACHT

SITUATIE


1:1000

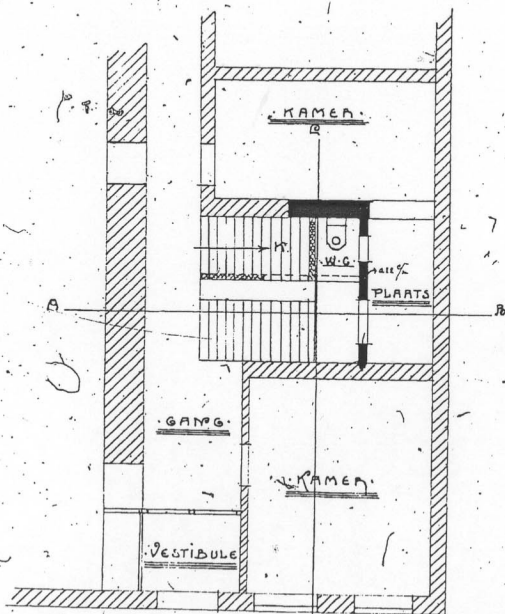

BEGANE GROND

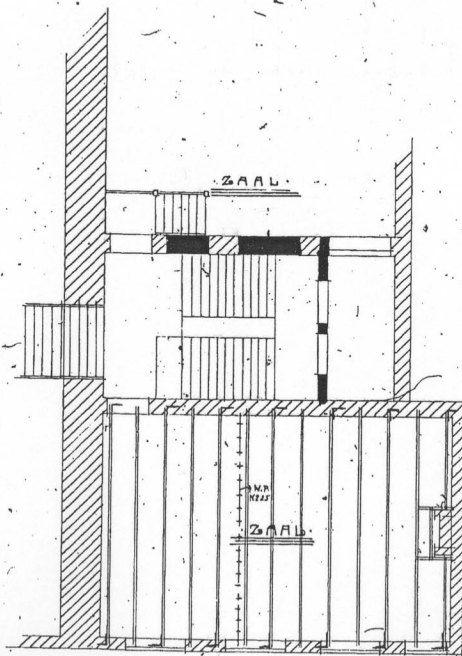

EERSTE VERDIEPING

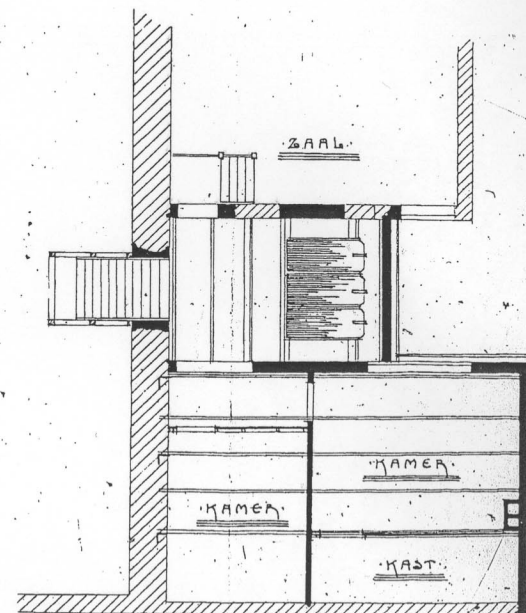

TWEDE VERDIEPING

OUDE

NIUW